

תוכנית קנה מידה- 1:25
 תאריך עדכון- 21.08.18
 מהדורה- 5

טבלת שינויים

תאריך	שינוי
12.06.18	01 תוכנית עבודה-מהדורה 2
13.08.18	02 תוכנית עבודה - מהדורה 4
21.08.18	03 תוכנית עבודה - מהדורה 5
	04
	05
	06
	07

**רבע קומת משרדים
 מגדל לוינשטיין, תיא**




נתלי וקס מעצבת פנים
 מעצבת לנפשות בית

T: 050-5749292
 E: natali@vax.co.il W: www.vax.co.il

פרטים כלליים:
 עודכן ע"י: NATALI VAX
 תאריך מקורי- 06.05.18
 שם קובץ-

אין למדוד מהתכנית.
 מדידות יש לבצע מהאתר בלבד.
 על הקבץ להודיע על כל אי התאמה
 בין המדידות בתוכנית למדידות באתר.

דשא סינטטי
 מותאם לנשמש

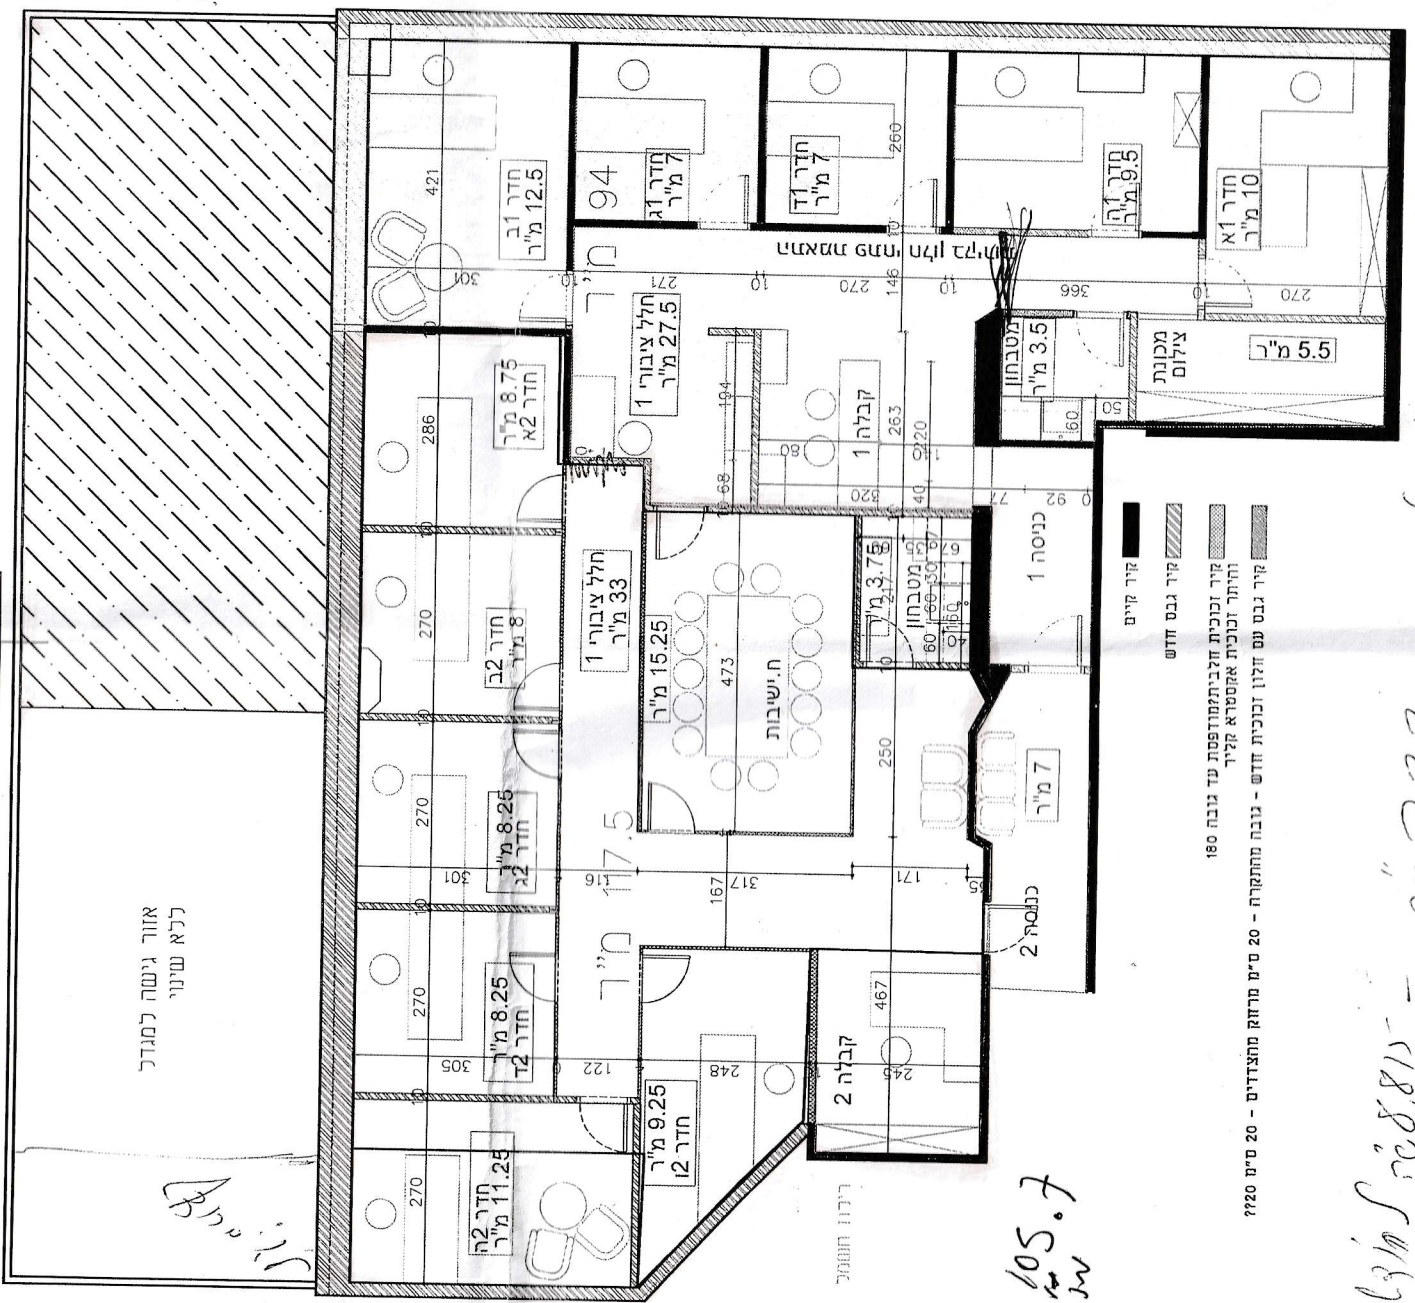

Handwritten notes and signatures at the top right of the plan.

Handwritten notes on the right side of the plan, including room numbers and measurements.

105.7
 מ"ר